

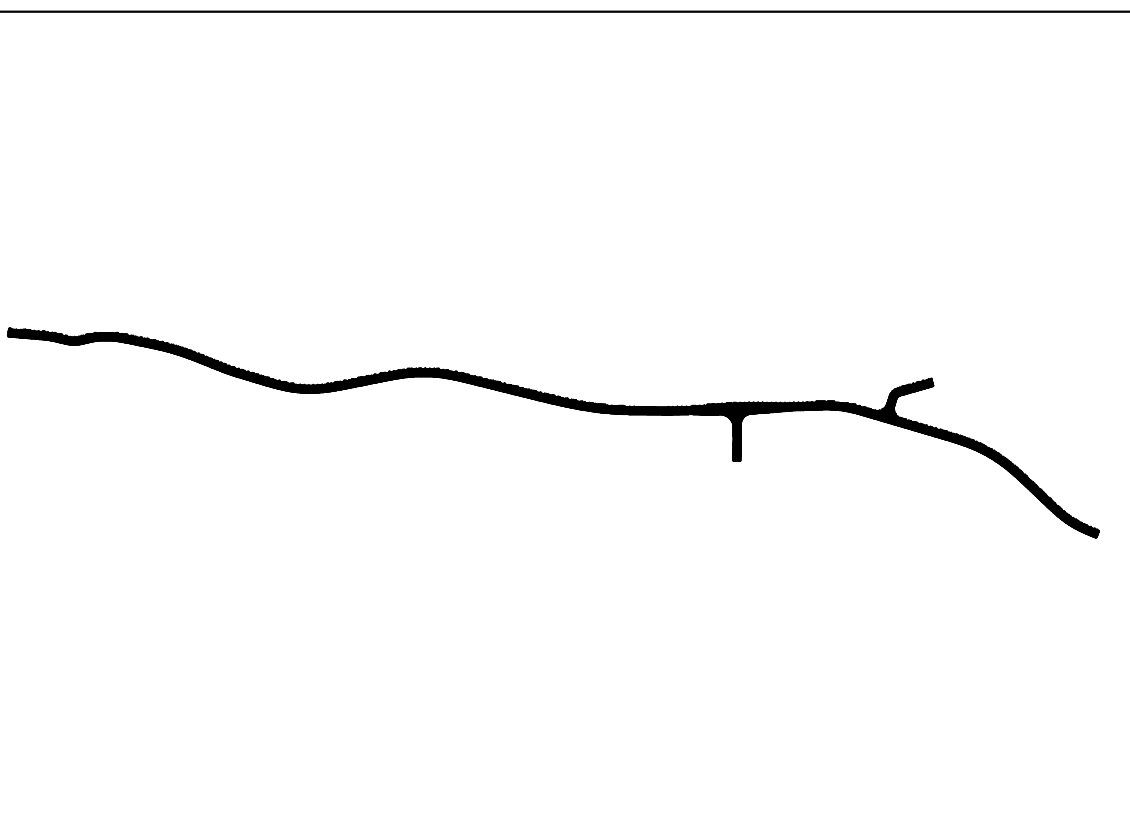
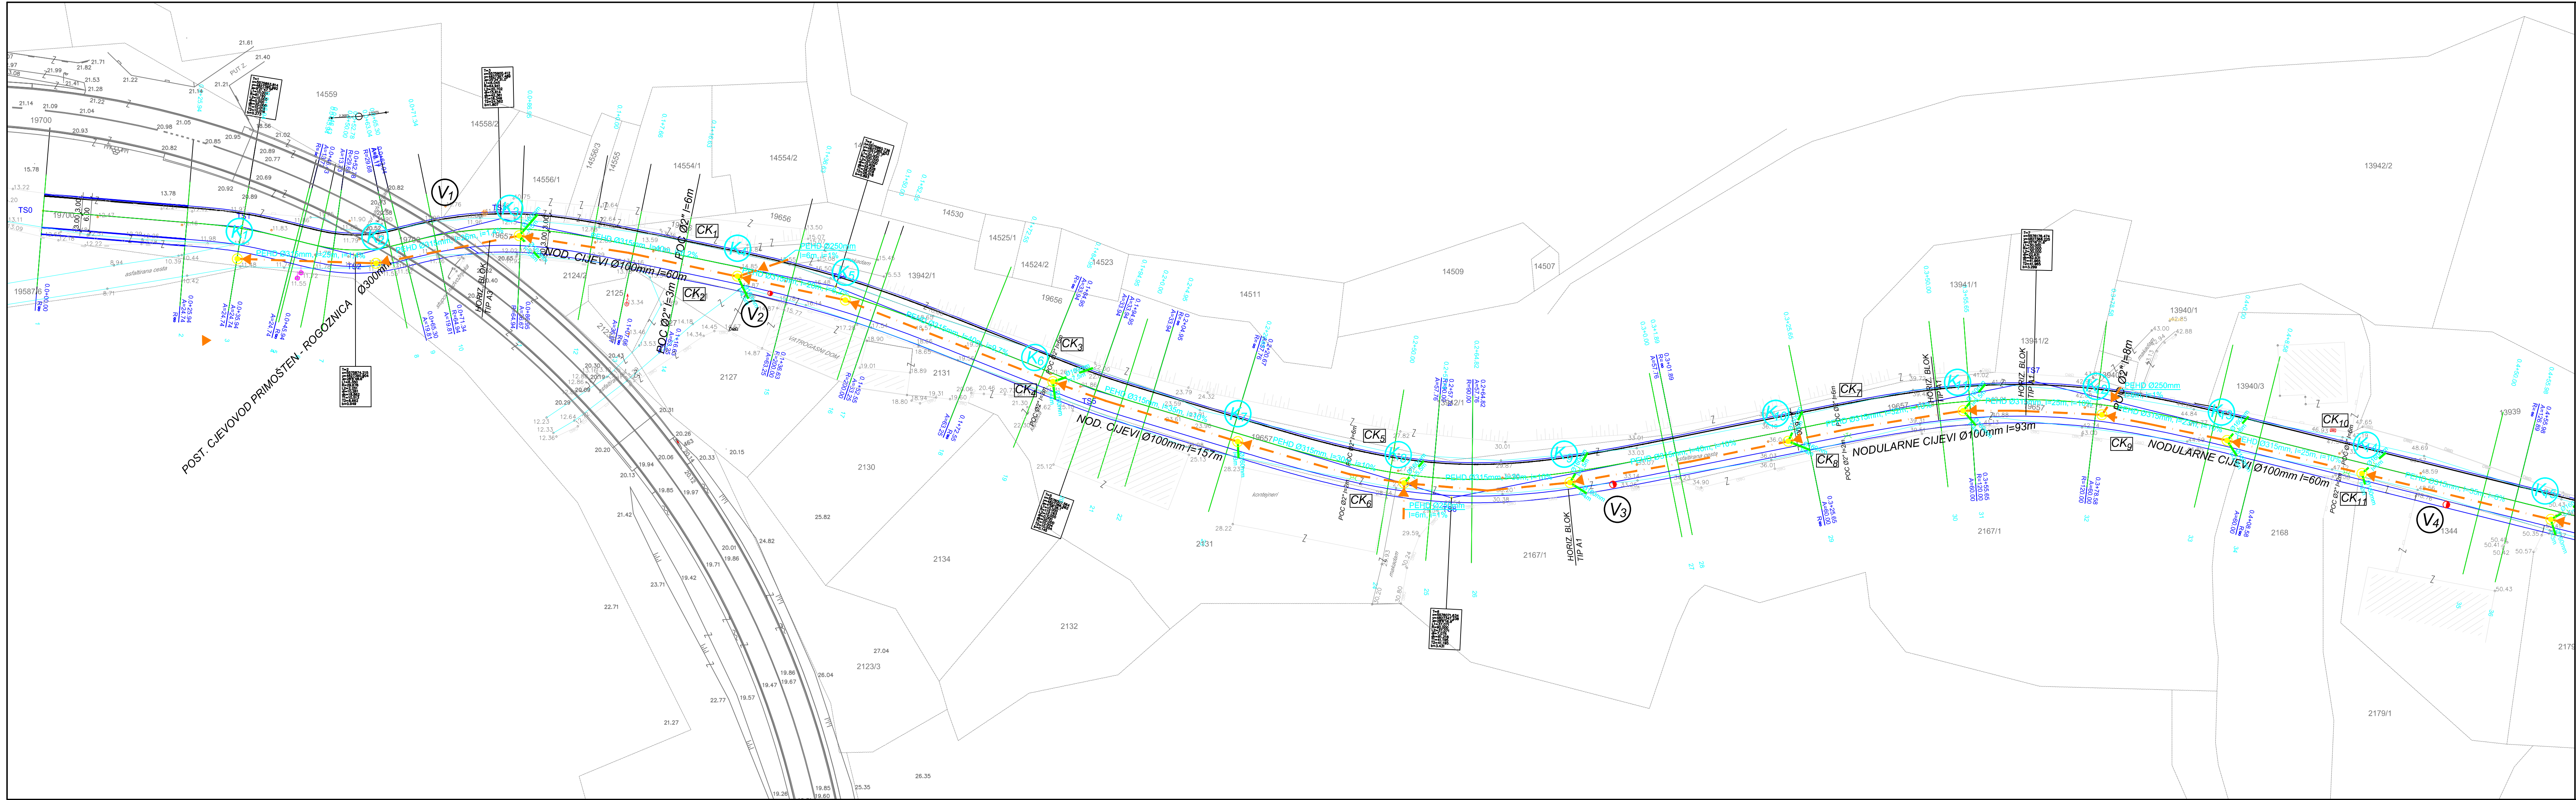


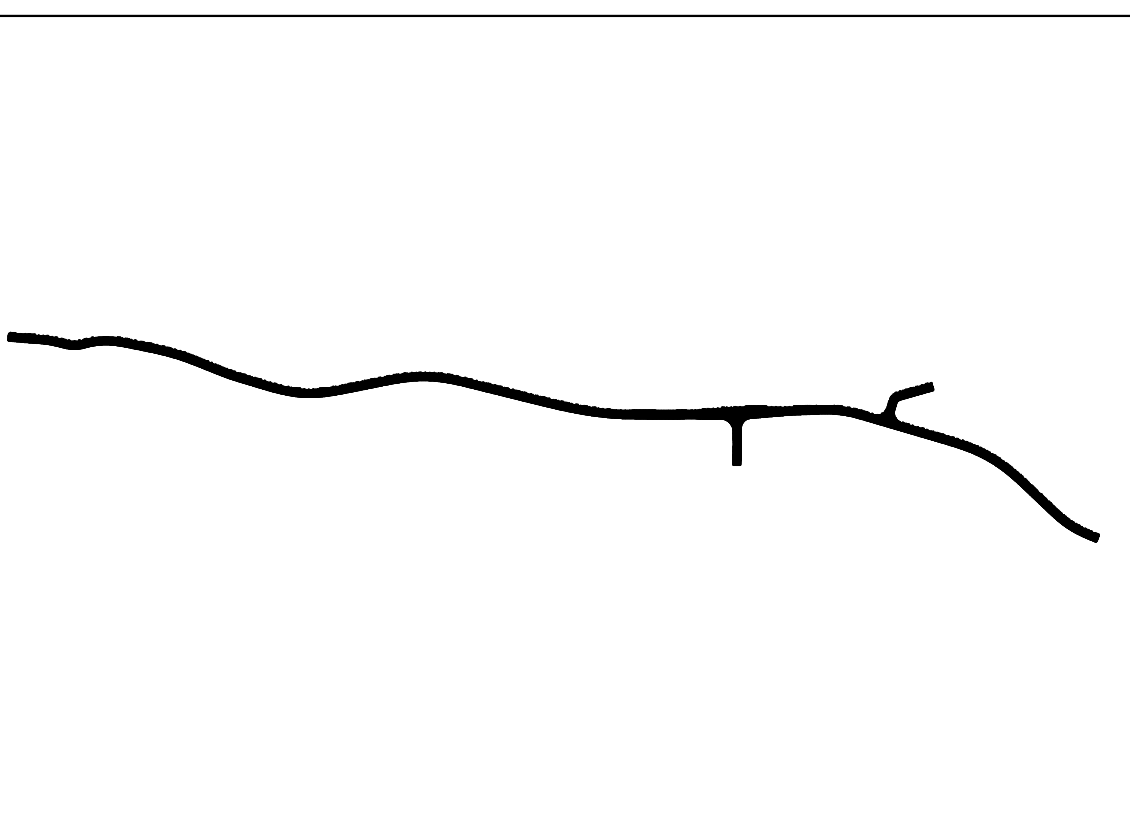



SITUACIJA VODOVOD I KANALIZACIJA

STRUCTOR PROJEKTOWANIE, NADZOR I WYKONANIE W GOSPODARSTWIE 20000 BIELEK, NATULIE GUPCA 7/1, TEL. 08665-495 e-mail: info@structor.pl		DIREKTOR:
INWESTOR: GMINA PRIMOŠTEN	GLAVNI PROJEKTANT: LUKA NALJEV d.d.	LEST:
SADRŽAJ: SITUACIJA VODOVOD I KANALIZACIJA	PROJEKTANT: LUKA NALJEV d.d.	
OPREMA: VODOVODNA I KANALIZACIJSKA MREŽA NA DIELU ŽUP. CESTE OD MAGISTRALE DO ŽURČICE		PROJEKTANT SARADNIK:
PROJEKT: GRAĐEVINSKI - GLAVNI VEŠEĐENI PROJEKT		LEST:
Z.G.P. OP020412	BR. D. 030412	M.Š. 1: 500
DATUM: travanj 2012.		SURADNIK:
		1.

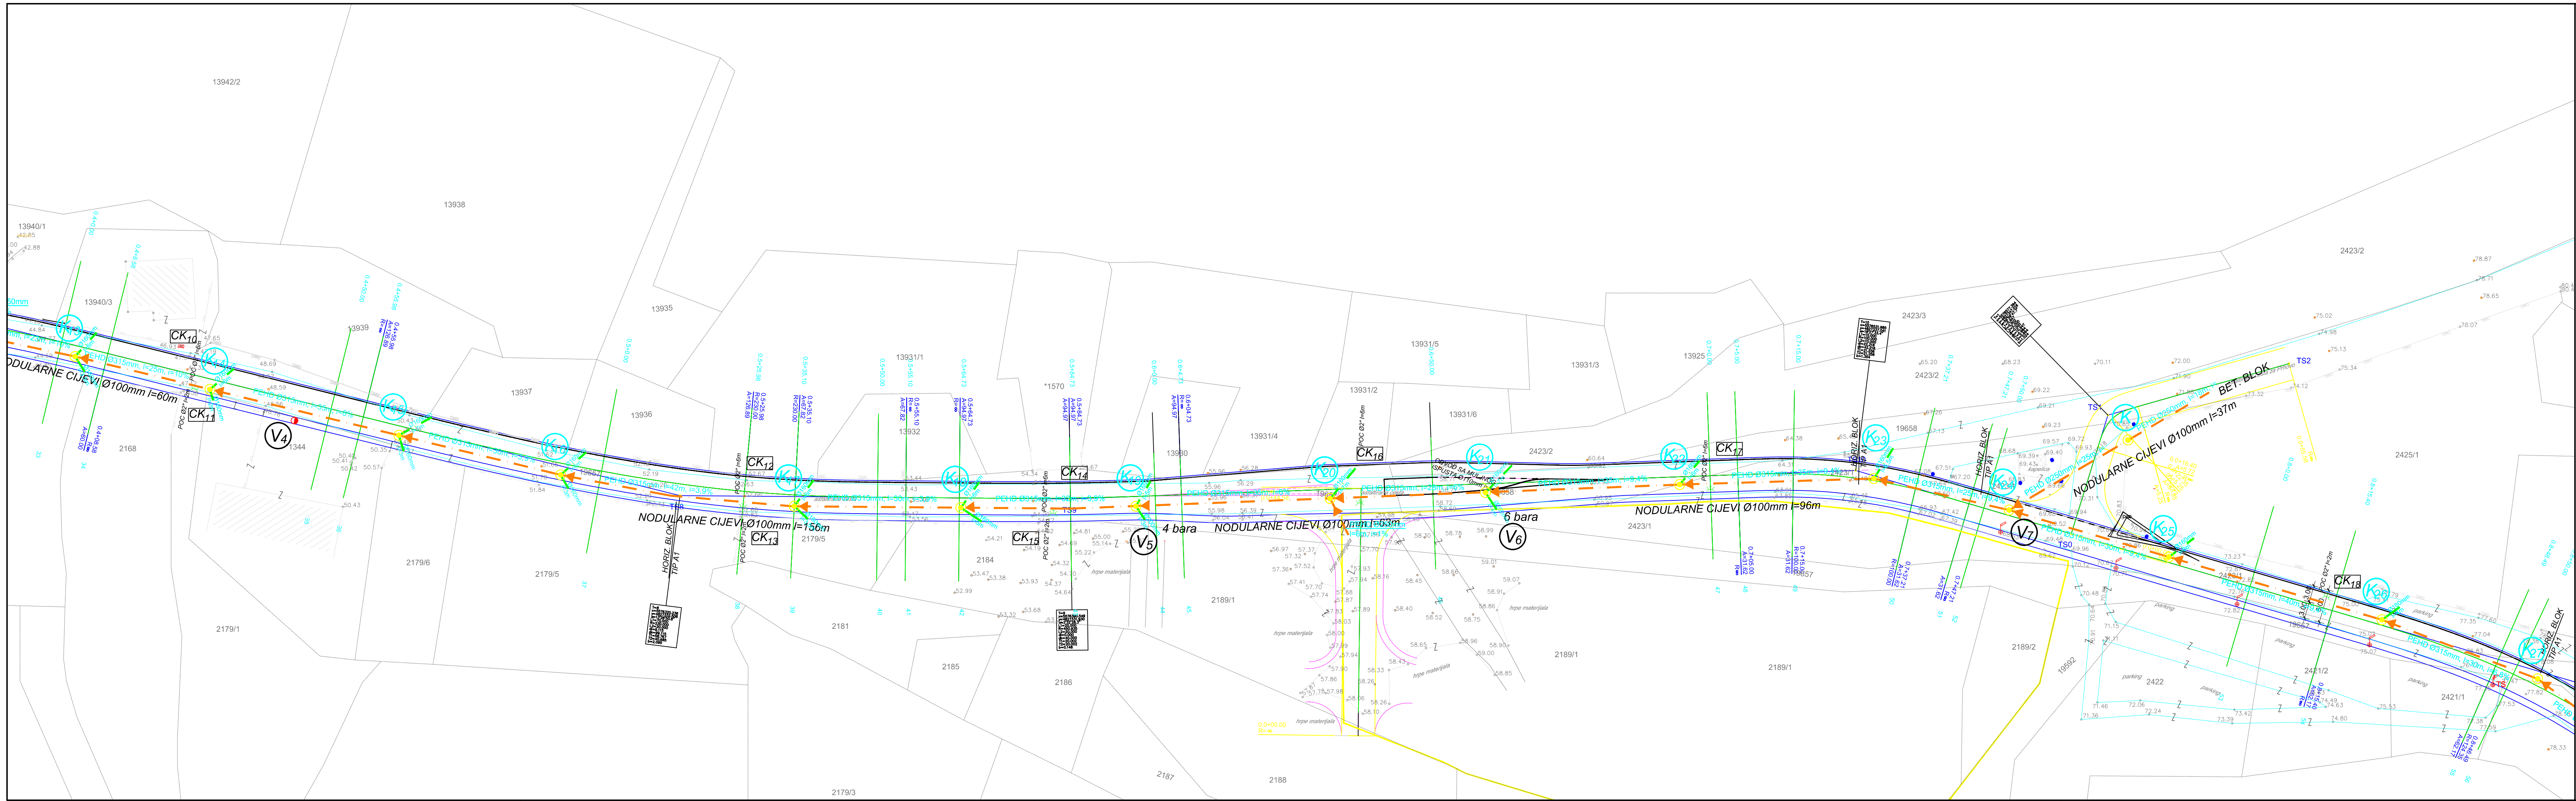

SITUACIJA VODOVOD I KANALIZACIJA

STRUCTOR PROJEKTOWANIE, NADZOR I WYKONANIE W GOSPODARSTWIE 20000 BIELEK, NATULIE GUPCA 7/1, TEL. 08665-495 e-mail: info@structor.pl		DIREKTOR:
INWESTOR: GMINA PRIMOŠTEN	GLAVNI PROJEKTANT: LUKA NALJEV d.d.	LEST:
SADRŽAJ: SITUACIJA VODOVOD I KANALIZACIJA	PROJEKTANT: LUKA NALJEV d.d.	
OPREMA: VODOVODNA I KANALIZACIJSKA MREŽA NA DIELU ŽUP. CESTE OD MAGISTRALE DO ŽURČICE		PROJEKTANT SARADNIK:
PROJEKT: GRAĐEVINSKI - GLAVNI VEŠEĐENI PROJEKT		LEST:
Z.G.P. OP020412	BR. D. 030412	M.Š. 1: 500
DATUM: travanj 2012.		SURADNIK:
		2.

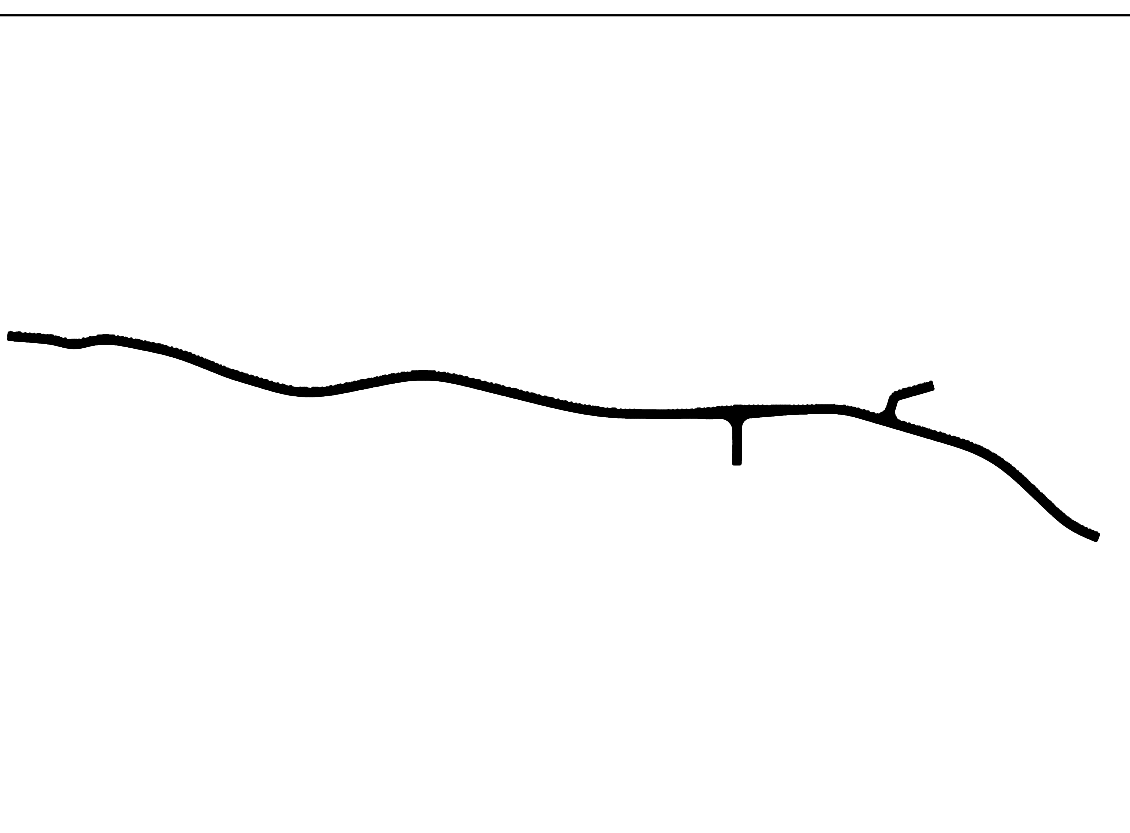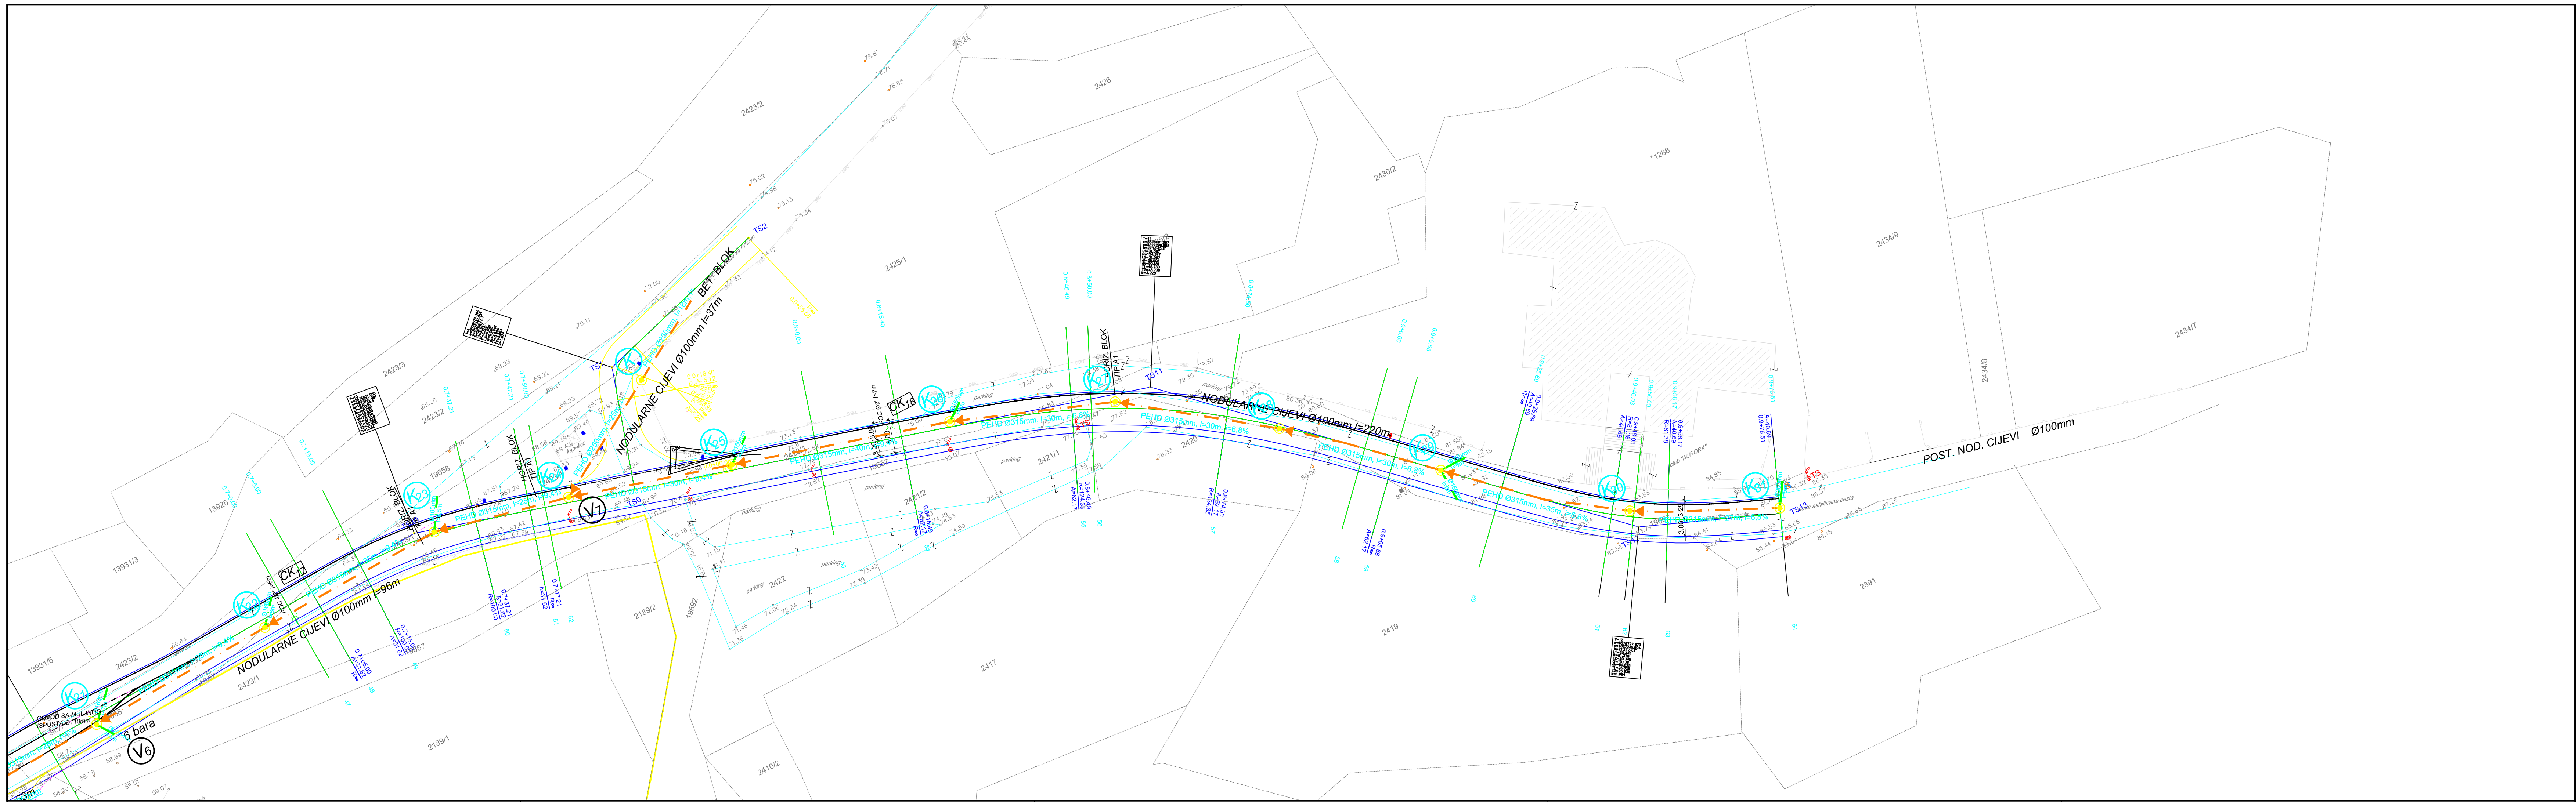

SITUACIJA VODOVOD I KANALIZACIJA

STRUCTOR PROJEKTOWANIE, NADZOR I WYKONANIE W GOSPODARSTWIE 20000 BIELEK, NATULIE GUPCA 7/1, TEL. 08665-495 e-mail: info@structor.pl		DIREKTOR:
INWESTOR: GMINA PRIMOŠTEN	GLAVNI PROJEKTANT: LUKA NALJEV d.d.	LEST:
SADRŽAJ: SITUACIJA VODOVOD I KANALIZACIJA	PROJEKTANT: LUKA NALJEV d.d.	
OPREMA: VODOVODNA I KANALIZACIJSKA MREŽA NA DIELU ŽUP. CESTE OD MAGISTRALE DO ŽURČICE		PROJEKTANT SARADNIK:
PROJEKT: GRAĐEVINSKI - GLAVNI VEŠEĐENI PROJEKT		LEST:
Z.G.P. OP020412	BR. D. 030412	M.Š. 1: 500
DATUM: travanj 2012.		SURADNIK:
		3.